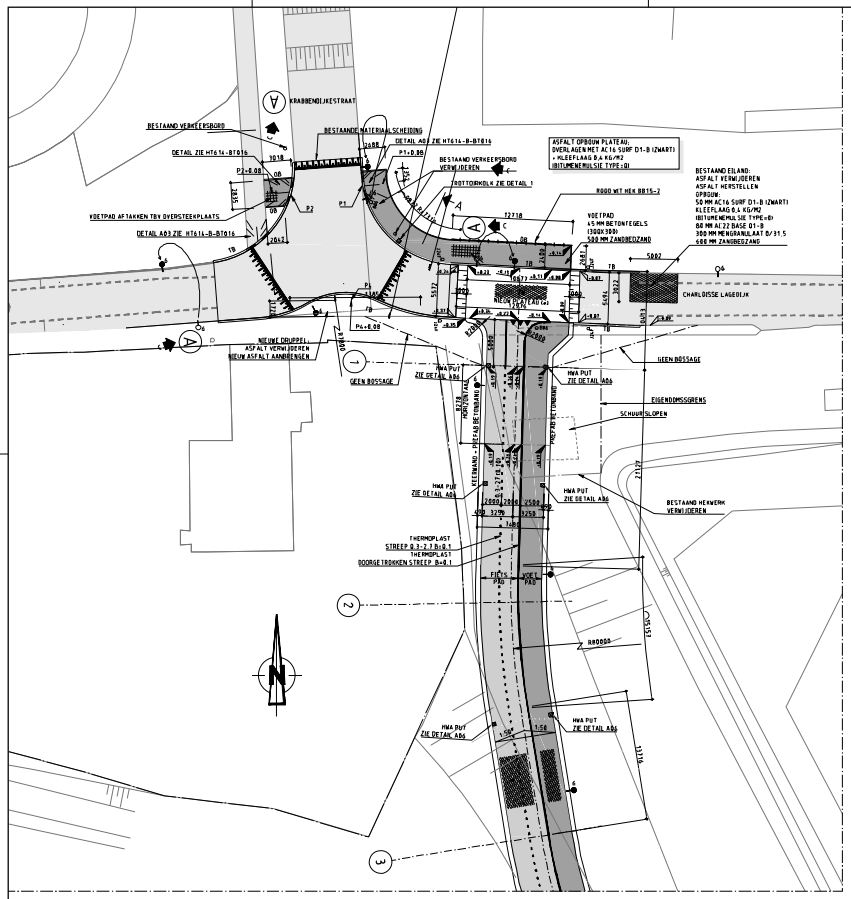

BOVENAANZICHT
SCHAAL 1:200

WIJZIGING VERSIE C:
- HOOGTEMAATVOERING PLATEAU GEWIJZIGD
- PLATEAU LIGT OP NIVEAU CHARLOISSE LAGEDIJK
- B.K. ASFALT GROENE VERBINDING VAN STRAMIEN 1 TOT AANSLUITNIG CHARLOISSE LAGEDIJK AANGEPAST

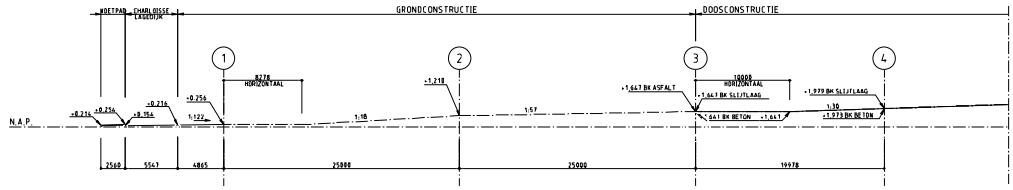

VERTIKAAL ALIGNEMENT TPV AS A
SCHAAL 1:200

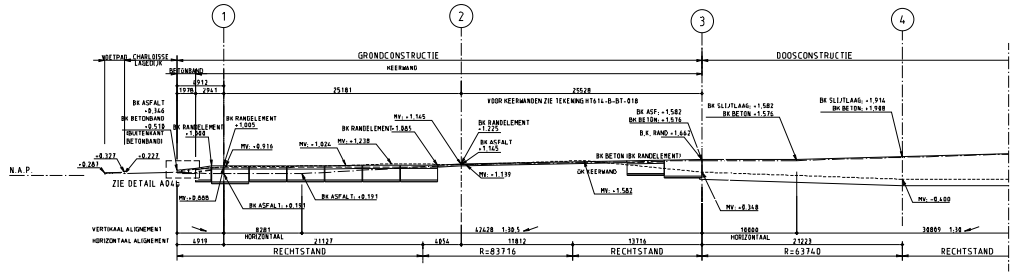

AANZICHT WESTZIJDE
SCHAAL 1:200

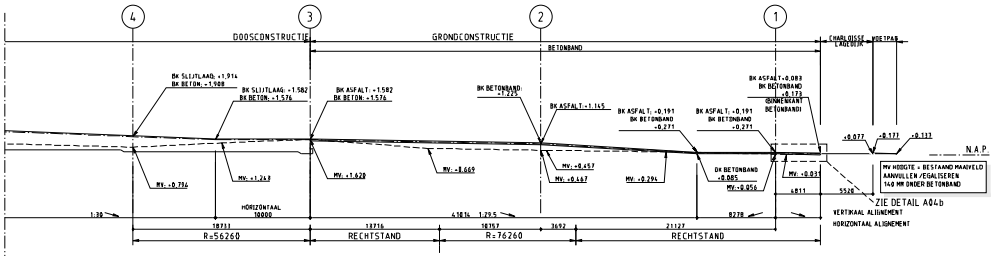

AANZICHT OOSTZIJDE
SCHAAL 1:200

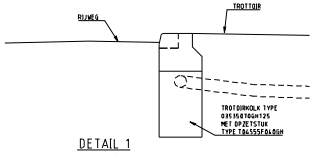

DETAIL 1
SCHAAL 1:20

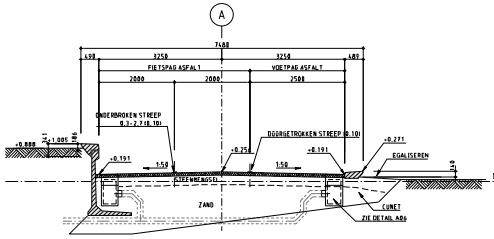

DOORSNEDE STRAMIEN 1
SCHAAL 1:50

ASFALT OPBOUW:	
FIETSPAD:	VOETPAD:
25 MM ACB SURF D4 (RAL 1004)	25 MM ACB SURF D4 (RAL 1004)
KLEEFLAAG 0,4 KG/M2	KLEEFLAAG 0,4 KG/M2
BITUMEN EMULSIE TYPE=DI	BITUMEN EMULSIE TYPE=DI
50 MM AC16 BASE 02	50 MM AC16 BASE 02
250 MM MENGRAANLAAT D/31,5	250 MM MENGRAANLAAT D/31,5
400 MM ZANDBEDZAND	400 MM ZANDBEDZAND

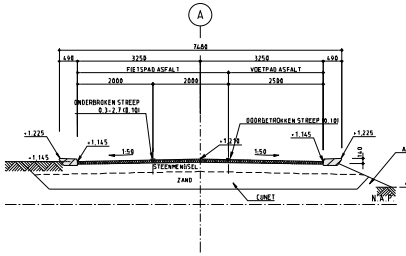

DOORSNEDE STRAMIEN 2
SCHAAL 1:50

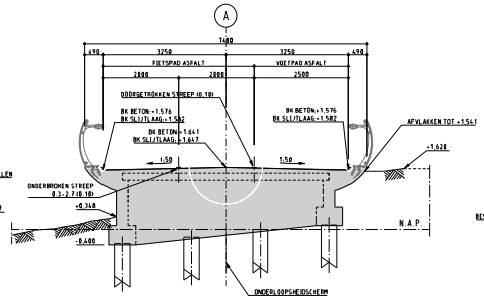

DOORSNEDE STRAMIEN 3
SCHAAL 1:50

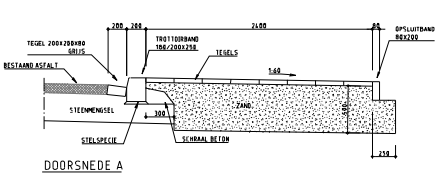

DOORSNEDE A
SCHAAL 1:20

VOOR KLEUR ASFALT/SLIJTLAAG ZIE BESTEK

OPMERKINGEN

- MATERIAAL VOETPAD
- HOOGTEMATEN IN METERS T.O.V. N.A.P.
- AFVLOER TROTTOIRKOLK EN HWA PUT ZIE TEKENING HT614-B-BT-017

LEGENDA

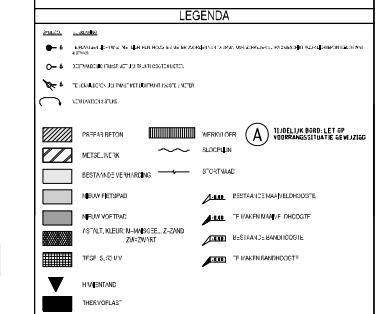

SITUATIE

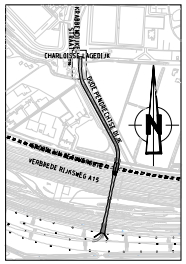

SITUATIE
SCHAAL 1:5000

VERSIE

c	HOOGTEMAATVOERING PLATEAU OPGELOST	T.KROOS	06/06/2011
b	NOTA VAN INLICHTINGEN	T.KROOS	25/04/2011
a	TBV DEFINITIEF BESTEK	T.KROOS	04/04/2011

Gemeente Rotterdam
Gemeentewerken
Projectenbureau

Gildenlaan 11
Postbus 6503
3002 AP ROTTERDAM
Telefoon (010) 489 ...
Telefax (010) 489 ...

GROENE VERBINDING A-15

AANSLUITING OP CHARLOISSE LAGEDIJK

VERKEERSKUNDIG ONTWERP

BESTEKTEKENING

Tekening nr.: HT614-A-BT-005